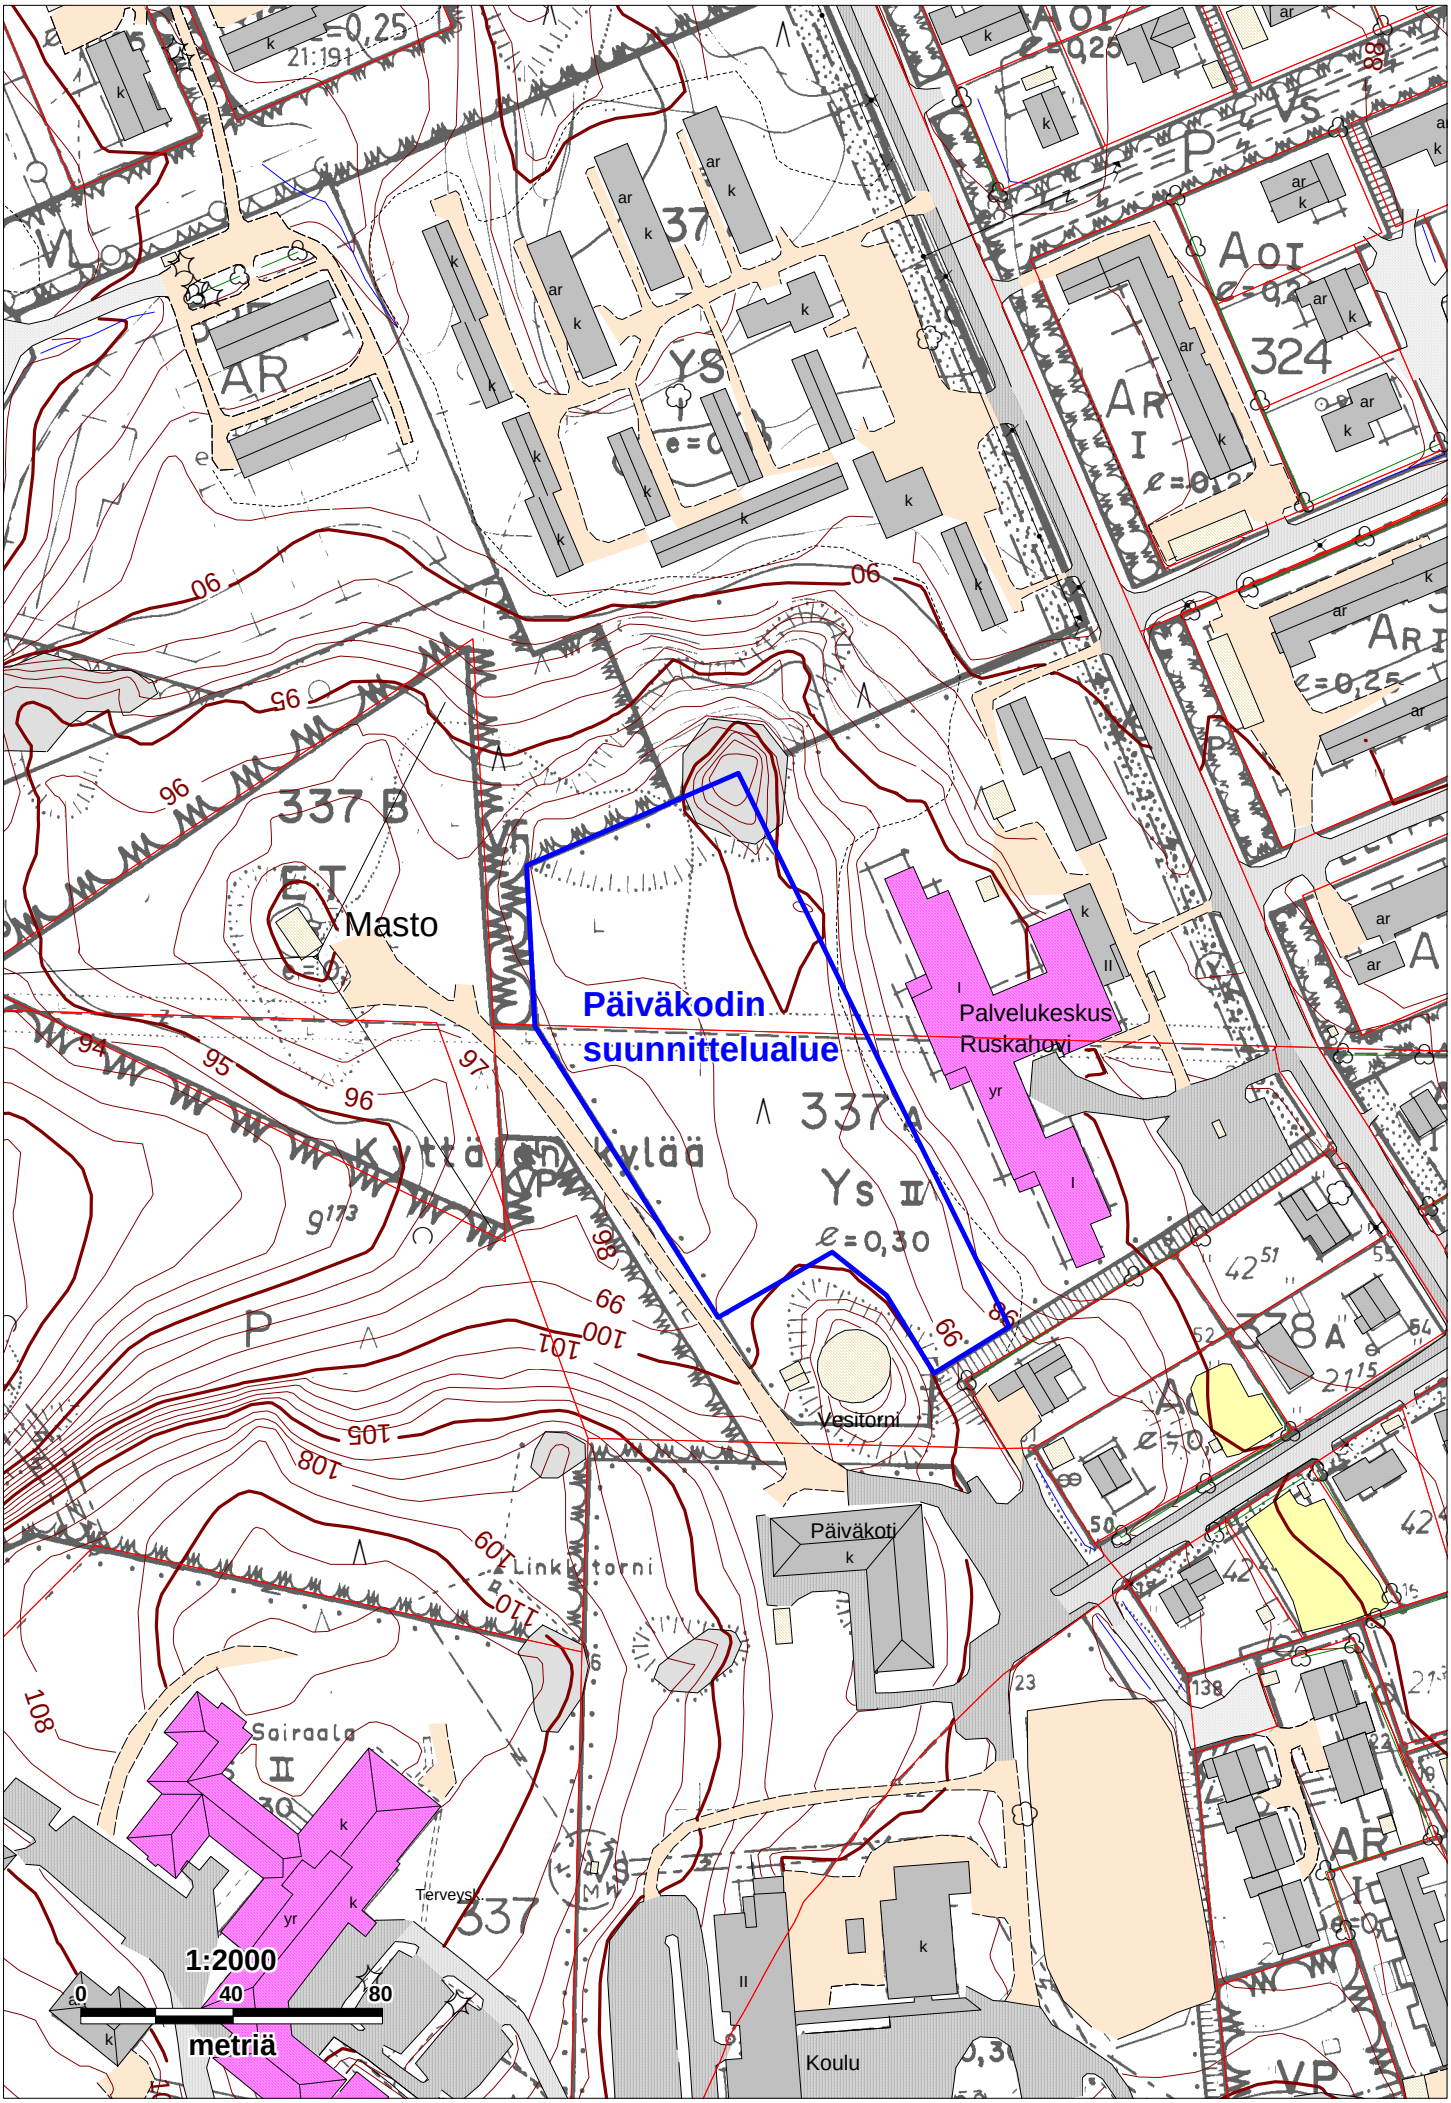
Päiväkodin
suunnittelualue
Masto
Palvelukeskus
Ruskahovi
Vesitorni
Päiväkoti
Linkkitorni
Sairaala
Terveysk.
Koulu
Kyttä
kylää
337 B
337 A
Ys II
e=0,30
1:2000
0
40
80
metriä